
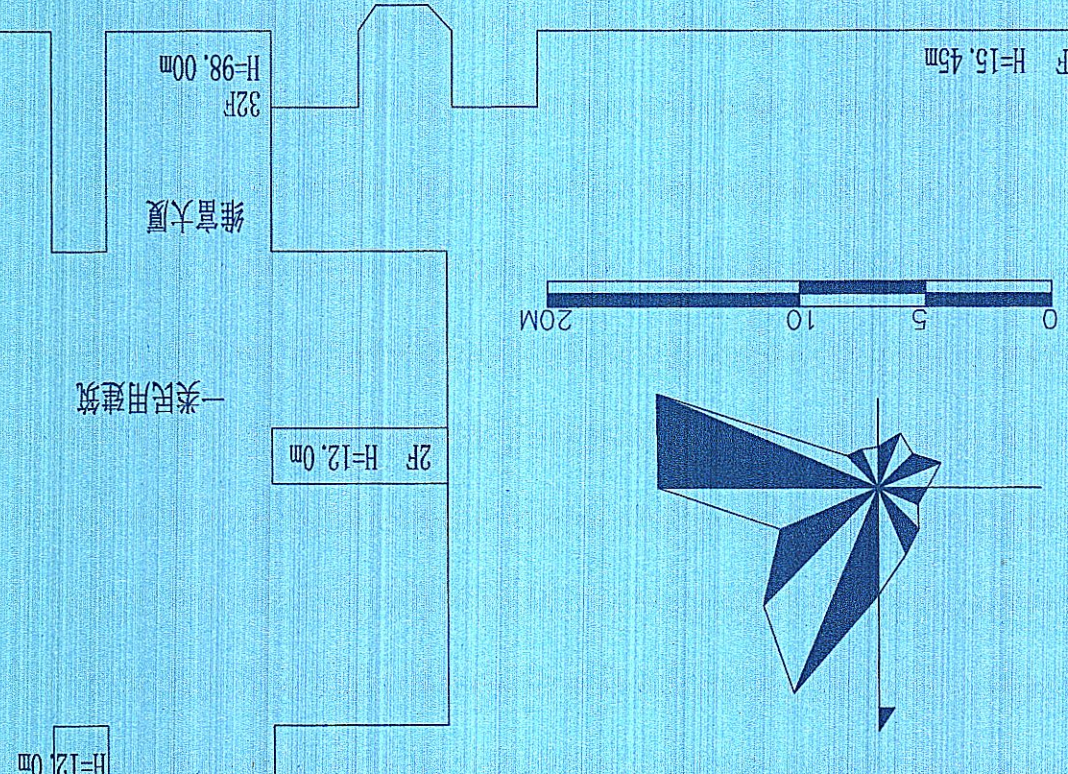
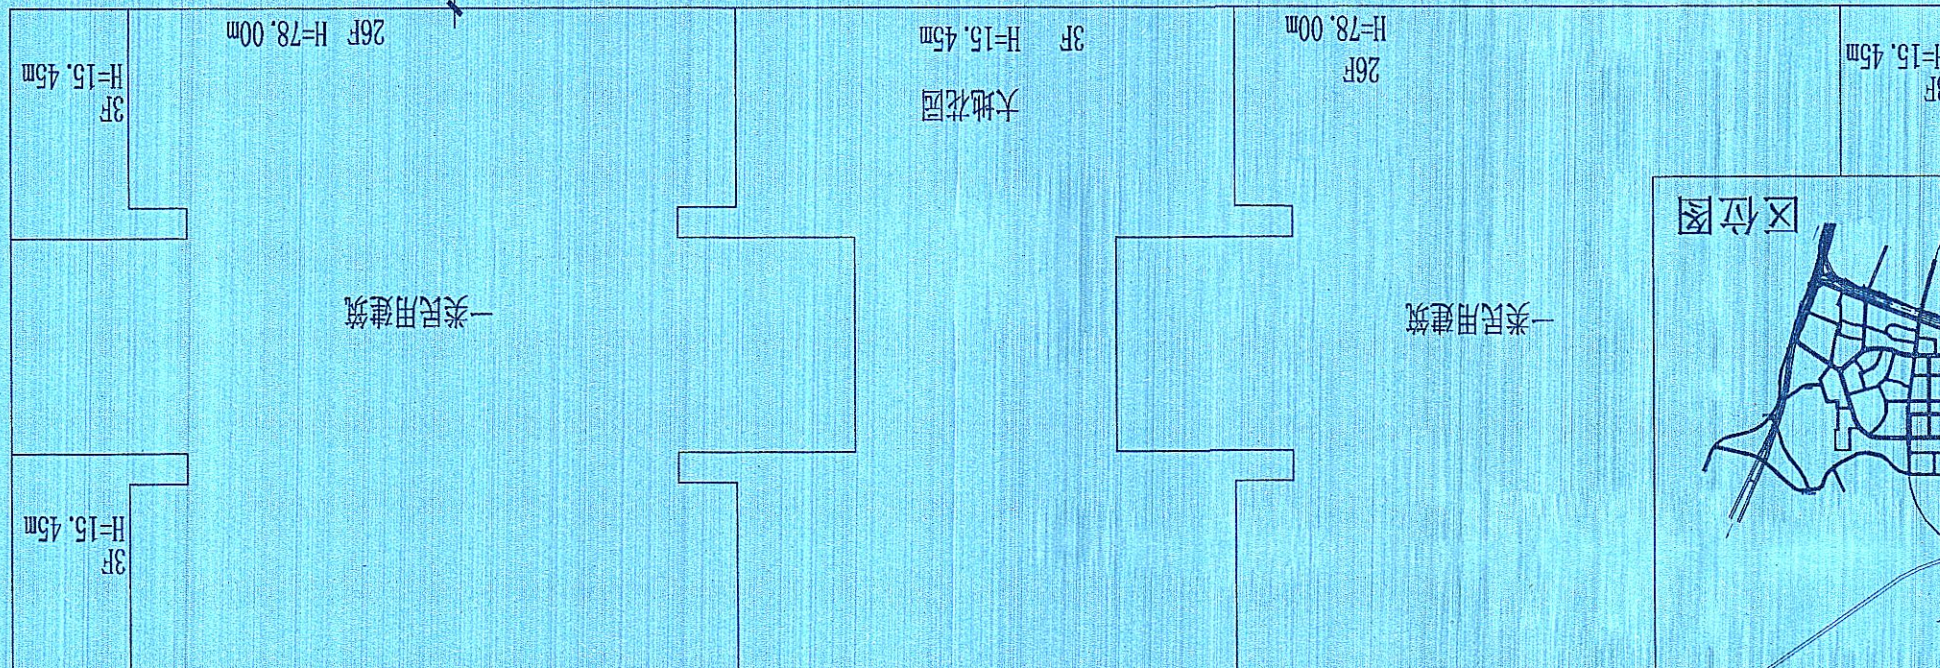
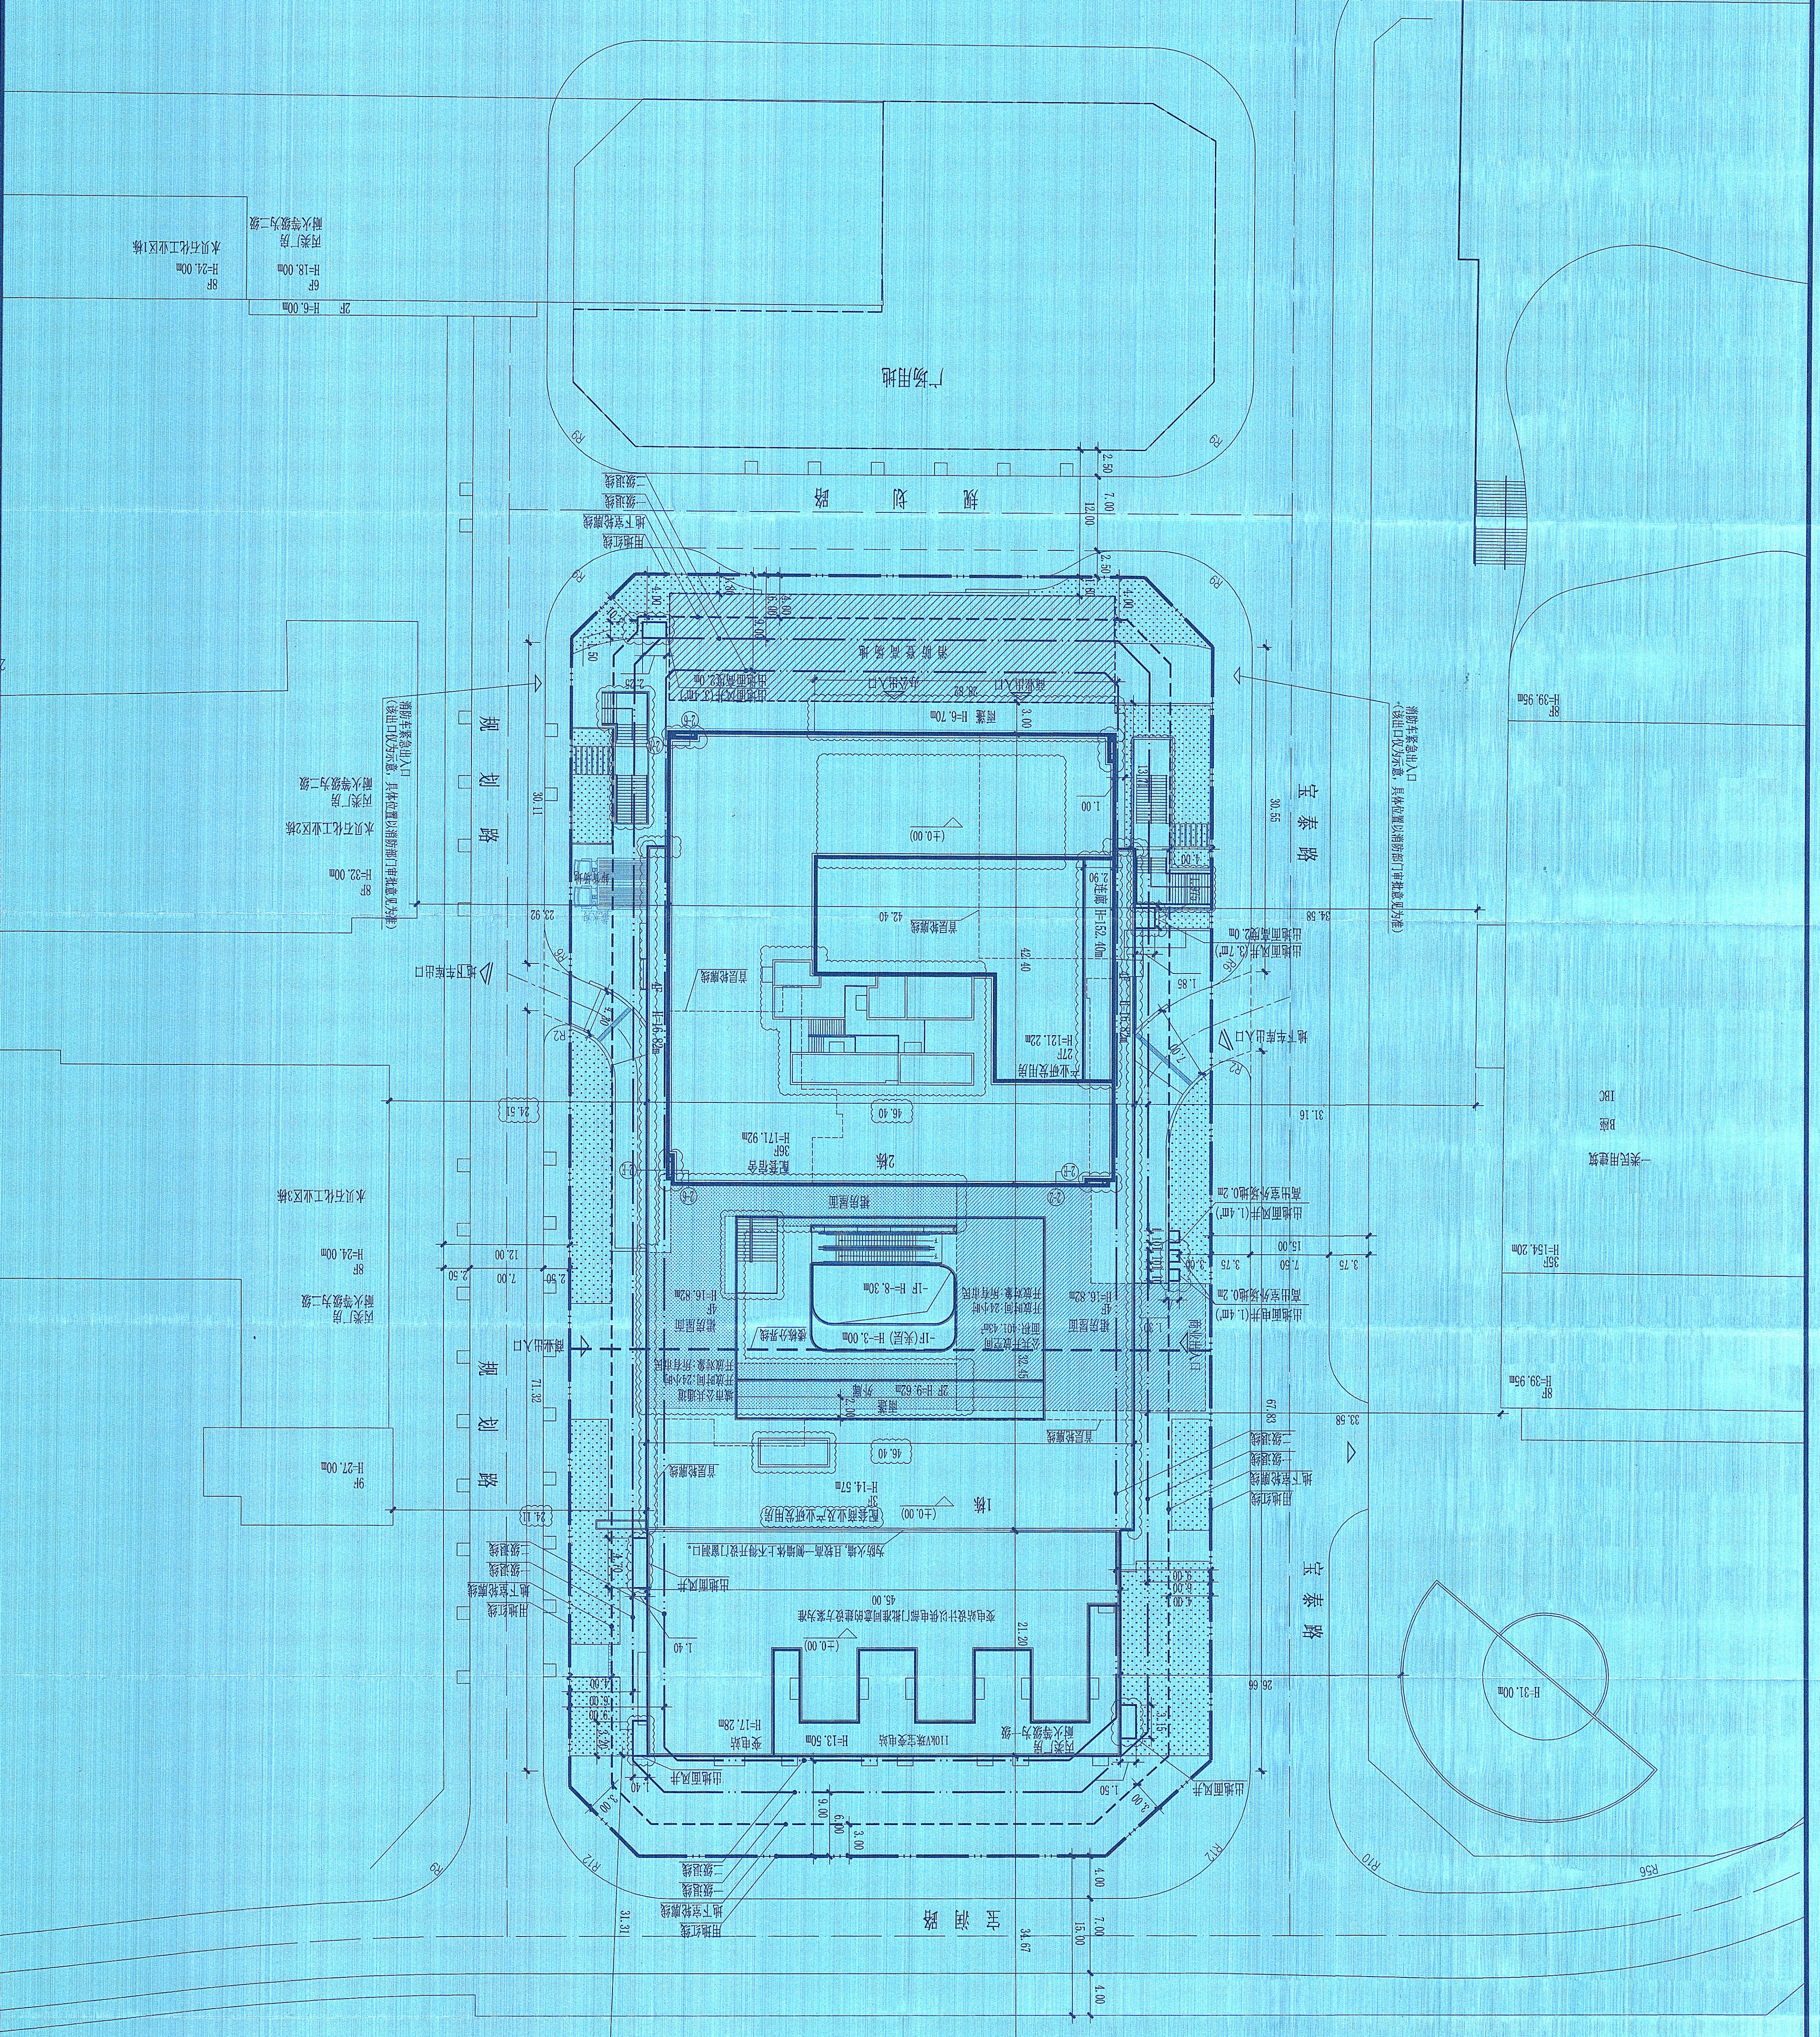


[illegible][illegible]

新建道路	
现状建筑物	
新建建筑物	

注:主要技术经济指标表规定面积不变,其他面积指标详见图云线修改。

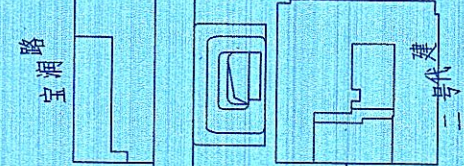

31 | Page / Key Plan

单位名称: 悉地国际设计顾问(深圳)有限公司
业务范围: 建筑行业建筑工程甲级
资质证书编号: A144018221
有效期至: 2024年09月17日

中华人民共和国一级注册建筑师

姓名：肖芳

注册号：4401822-091

有效期：至2021年12月31日



记录号 / Record No.	日期 / Date	备注 / Remarks
A	2010.04.09	100%完成工程竣工文件
A	2010.05.21	100%完成竣工竣工文件
(续) / (Contd.)	2020.10.10	100%完成竣工竣工文件

屋顶总平面图公示版

图号 / Drawing Number

N101

宇宏大厦

CCDI | 悉地国际设计顾问(深圳)有限公司
CCDI GROUP

深圳市新宇宏置业有限公司