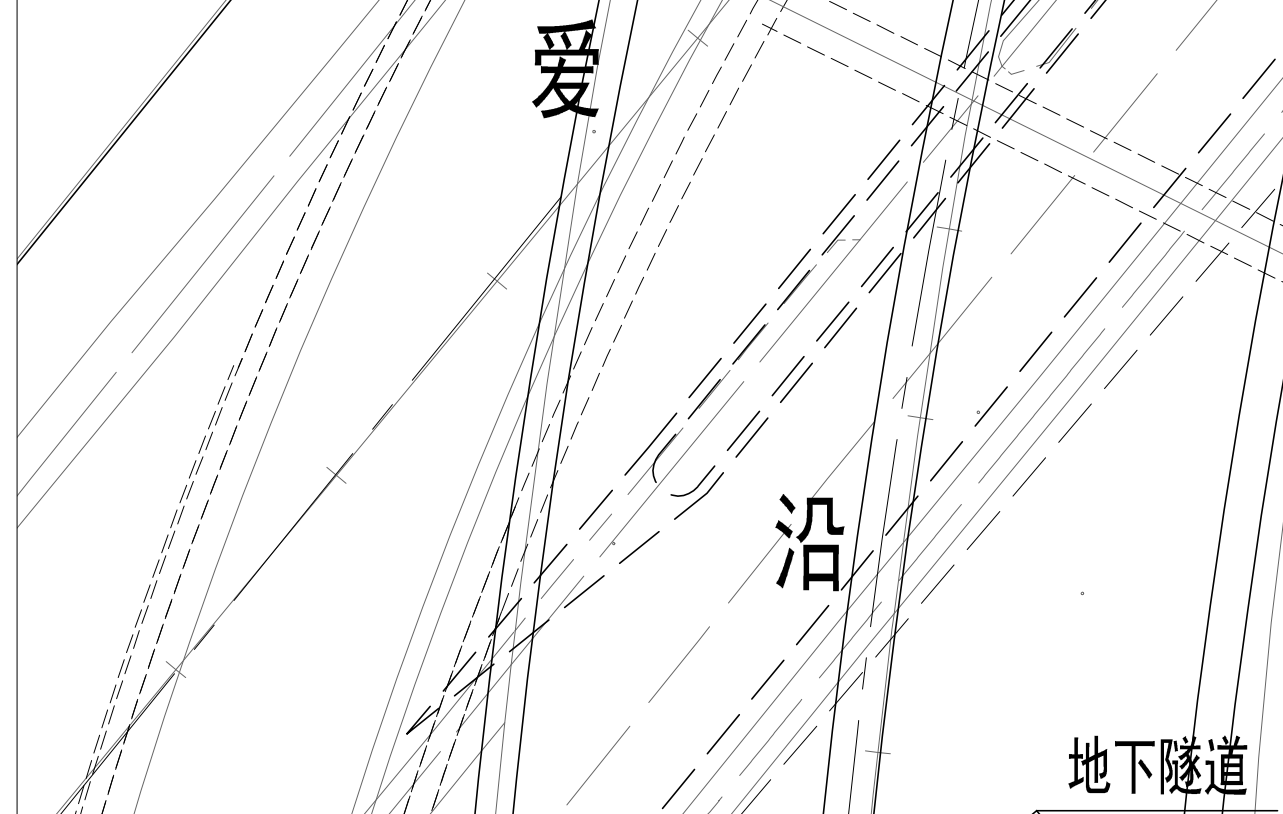
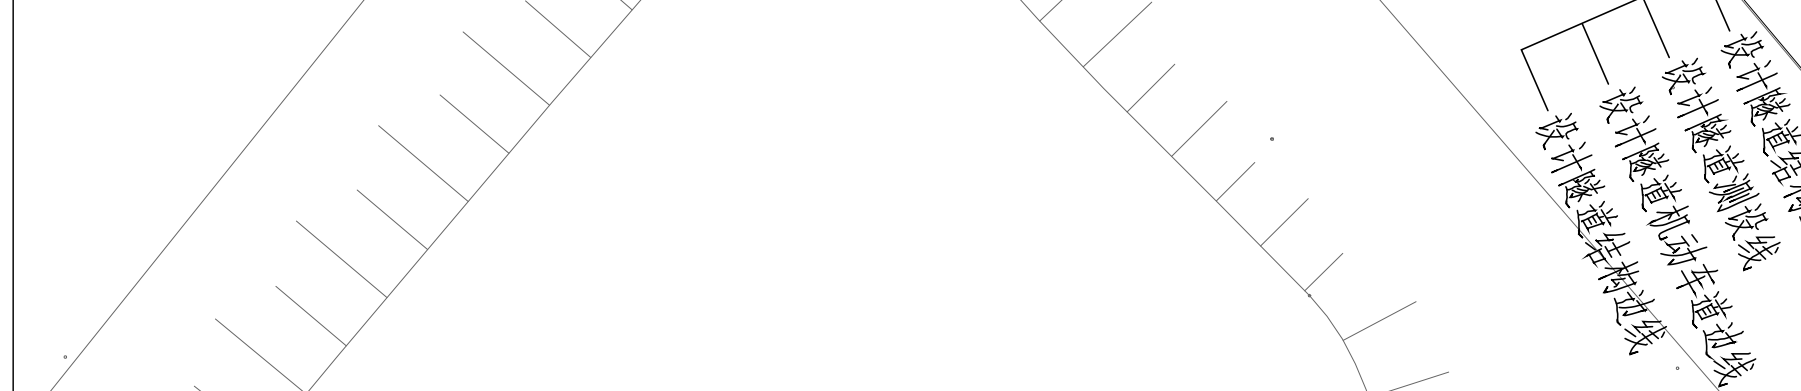


| 公共配套设施汇总表   |                        |              |
|-------------|------------------------|--------------|
| 名称          | 建筑面积 (m <sup>2</sup> ) | 备注           |
| 文化活动室       | 1500.00                | 位于2栋3F、4F、5F |
| 社区健康服务中心    | 1000.00                | 位于2栋1B、1F    |
| 社区老年日间照料中心  | 600.00                 | 位于2栋2F、3F    |
| 小区垃圾转运站     | 200.00                 | 位于半地下室北侧     |
| 公共厕所        | 80.00                  | 位于半地下室北侧     |
| 两室一厅elderly | 20.00                  | 位于半地下室北侧     |

| 名称                                  | 项目   | 比例     |
|-------------------------------------|------|--------|
| 公共开放空间(广域类)<br>600(m <sup>2</sup> ) | 绿岛占比 | 51.27% |
|                                     | 退线占比 | 29.17% |
|                                     | 深宽比  | 1.89   |

[illegible]

|      |         |        |
|------|---------|--------|
| 修1   | 2023.03 | 工规修改   |
| 1.1  | 2022.06 | 图纸会审修改 |
| 1.0  | 2021.11 | 第一版施工图 |
| 版本号  | 修改时间    | 备注     |
| REV. | DATE    | REMARK |

表中“ ” 所列为当前版本，此前版本作废

|                                                                                         |              |                |
|-----------------------------------------------------------------------------------------|--------------|----------------|
| 广东工程勘察设计单位专用章                                                                           |              |                |
| 勘察设计资质等级专用章                                                                             |              |                |
| 工程 designs 专用章                                                                          |              |                |
| 注册章                                                                                     |              |                |
| 项目名称                                                                                    | ① 供水大厦       | PROJ           |
| 子项名称                                                                                    |              | SUB PROJ       |
| 建设单位                                                                                    | 广东粤海水务股份有限公司 | DEVP           |
|    |              | 北<br>①         |
| 平面示意图                                                                                   |              | KEY PLANE      |
| 图名                                                                                      | 屋顶总平面图       | TITLE          |
| 图号                                                                                      | ZS-01        | DOORS NO.      |
| 专业                                                                                      | 总图           | SPECIALITY     |
| 设计阶段                                                                                    | 施工图          | PHASE          |
| 比例                                                                                      | 1:300        | SCALE          |
| 日期                                                                                      | ① 2024.03    | DATE           |
| 设计                                                                                      | 余音 余音        | DESIGN         |
| 校核                                                                                      | 刘珊珊 刘珊珊      | CHECK          |
| 专业负责人                                                                                   | 余音 余音        | CHIEF          |
| 专业审核人                                                                                   | 贾荣宝 贾荣宝      | EXAMINE        |
| 专业审定人                                                                                   | 白文斌 白文斌      | APPROVE        |
| 项目设计主持人                                                                                 | 余音 余音        | PROJECT CHIEF  |
| 子项号                                                                                     |              | SUB DESIGN NO. |
| 设计号                                                                                     | HC1056       | DESIGN NO.     |
| 合作单位                                                                                    |              | COOP           |
| <div>华森设计 HSARCHITECTS</div> <div>深圳华森建筑与工程设计顾问有限公司</div> <div>资质证书编号: A241066224</div> |              |                |