
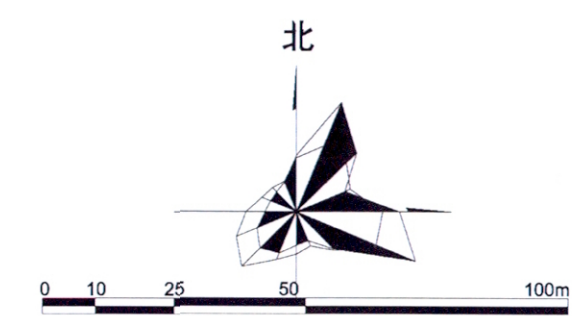


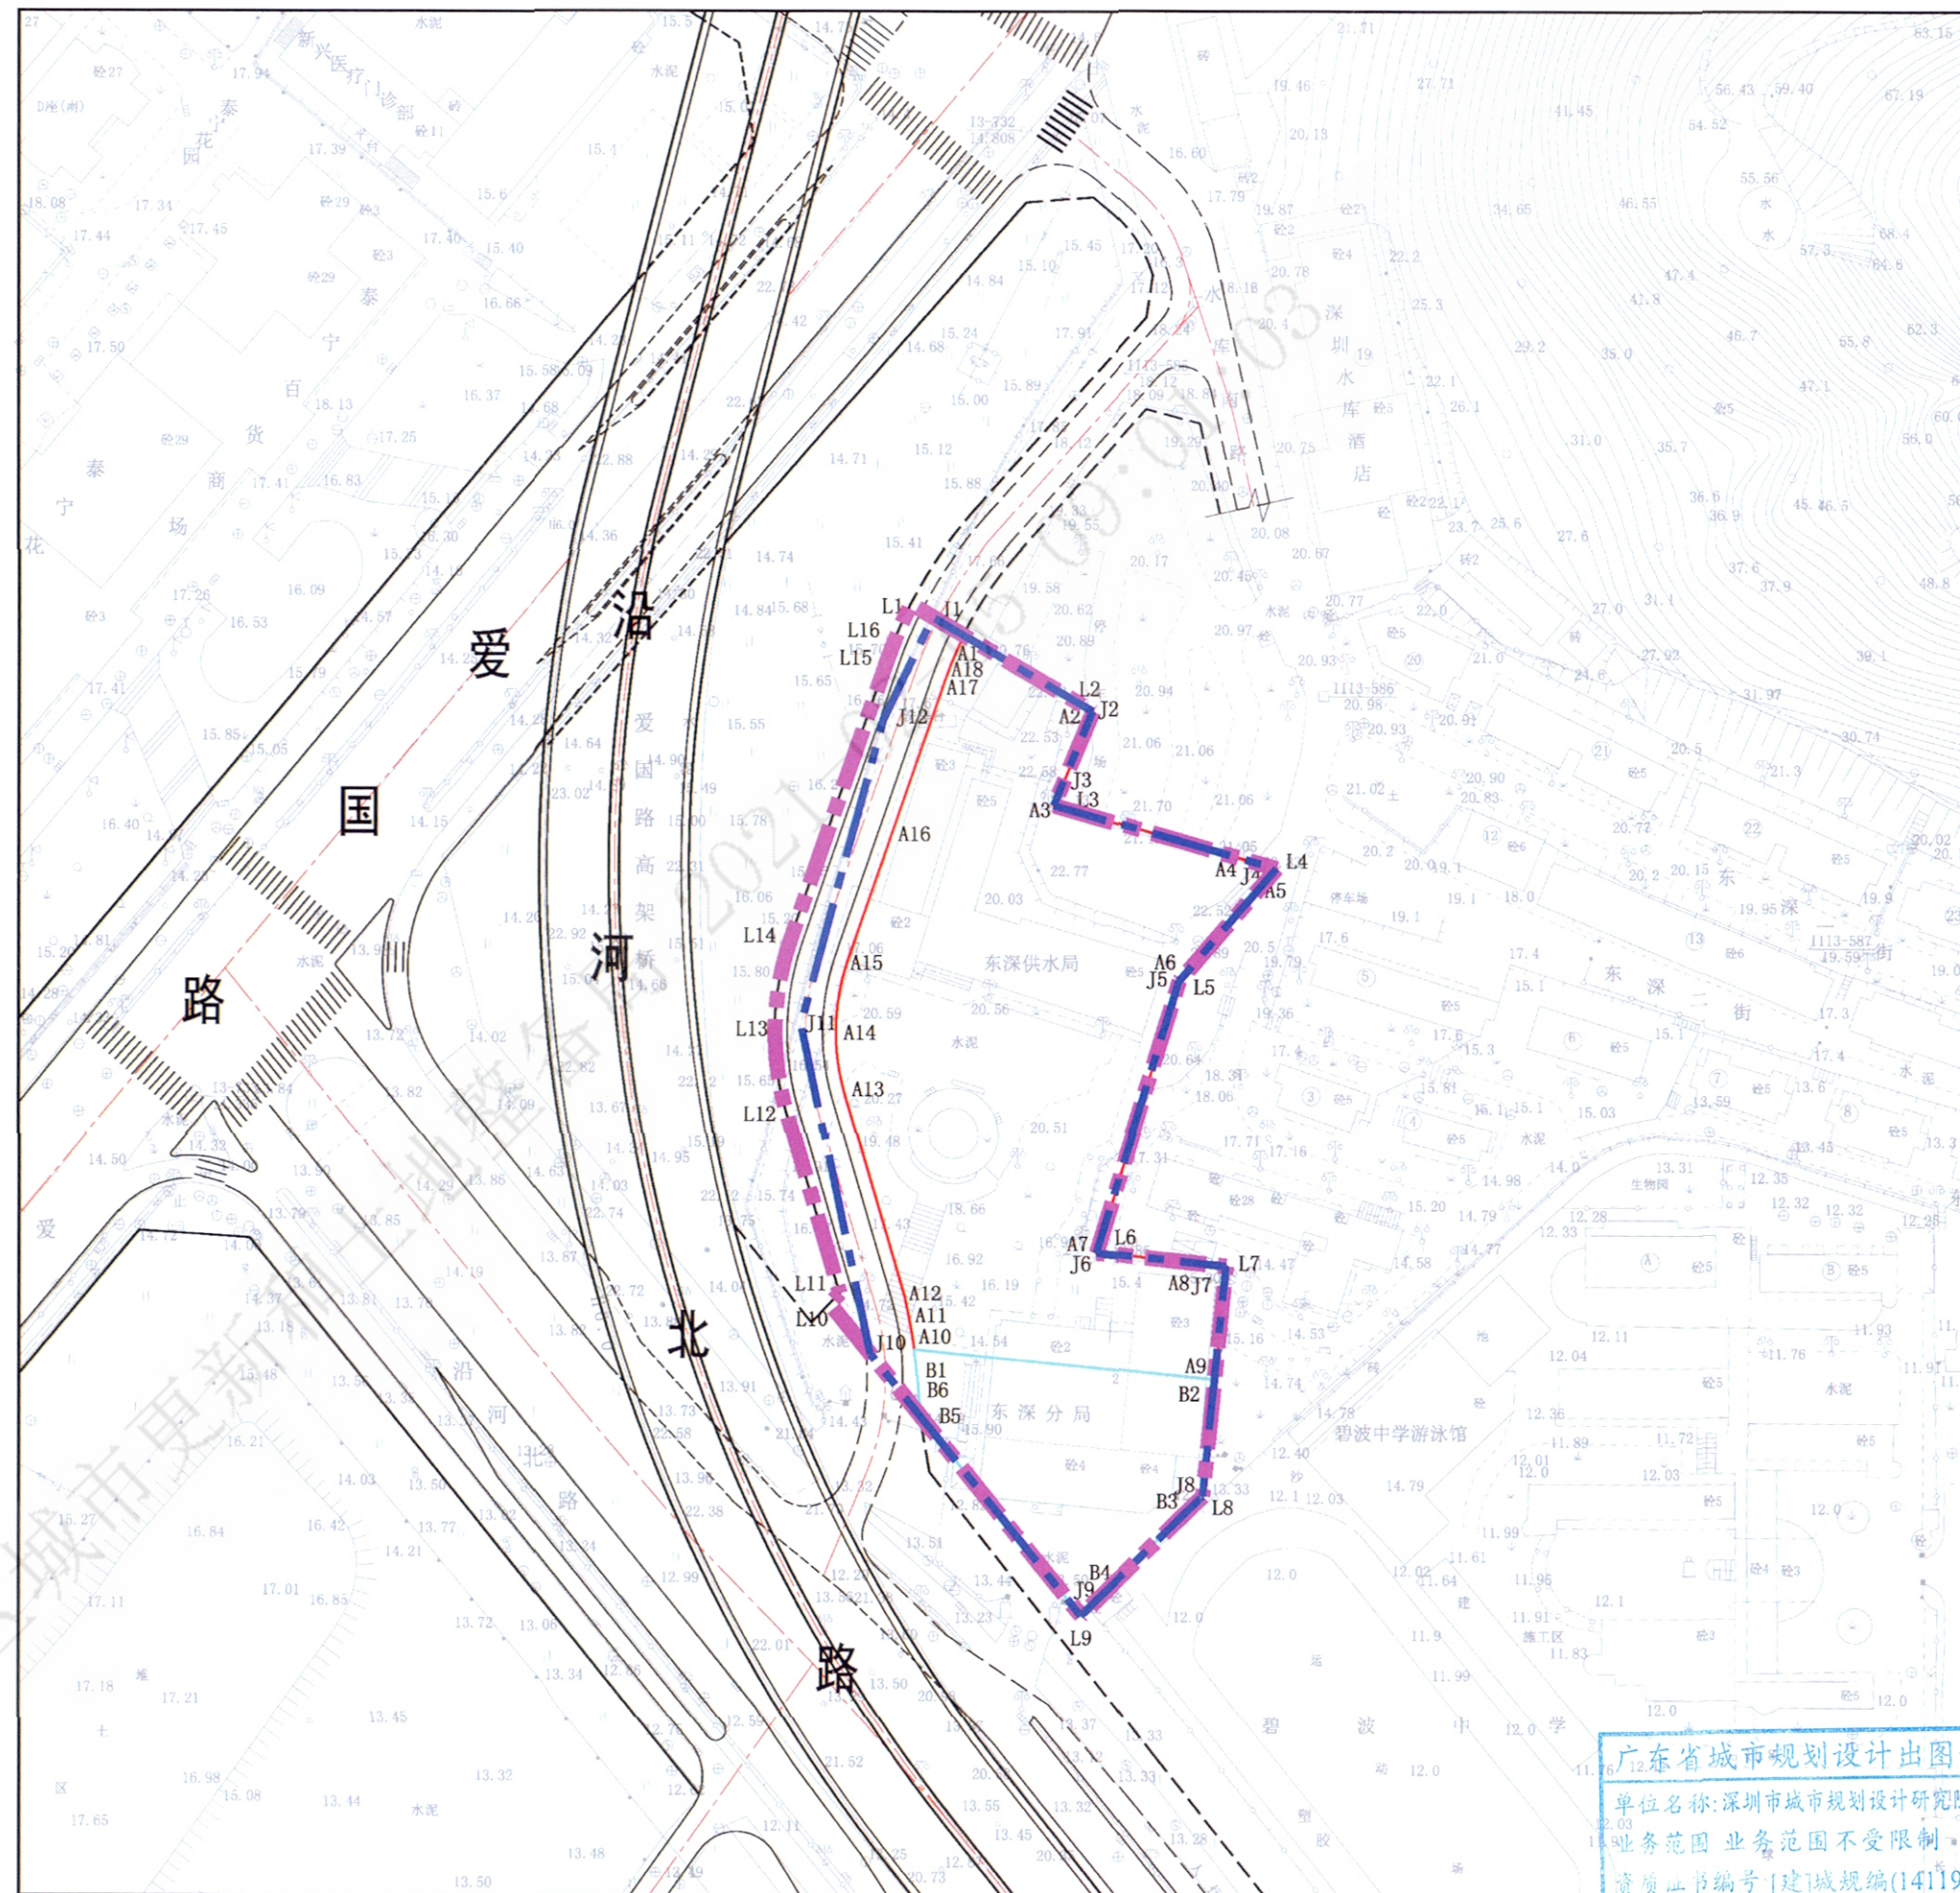

更新单元用地控制点坐标					
控制点	Y	X	控制点	Y	X
L1	Y=123460.698	X=21924.866	L2	Y=123496.590	X=21903.830
L3	Y=123488.940	X=21885.310	L4	Y=123532.910	X=21872.840
L5	Y=123513.690	X=21850.680	L6	Y=123497.350	X=21797.230
L7	Y=123522.920	X=21794.570	L8	Y=123518.390	X=21749.350
L9	Y=123494.450	X=21725.900	L10	Y=123444.823	X=21787.162
L11	Y=123446.810	X=21789.260	L12	Y=123436.337	X=21824.872
L13	Y=123434.077	X=21841.943	L14	Y=123437.110	X=21858.893
L15	Y=123456.011	X=21913.819	L16	Y=123458.162	X=21919.424
拆除用地用地控制点坐标					
J1	Y=123464.990	X=21922.350	J2	Y=123496.590	X=21903.830
J3	Y=123488.940	X=21885.310	J4	Y=123532.910	X=21872.840
J5	Y=123513.690	X=21850.680	J6	Y=123497.350	X=21797.230
J7	Y=123522.920	X=21794.570	J8	Y=123518.390	X=21749.350
J9	Y=123494.450	X=21725.900	J10	Y=123452.820	X=21777.290
J11	Y=123439.220	X=21842.160	J12	Y=123455.340	X=21902.250
建设控制点坐标					
A1	Y=123471.072	X=21918.786	A2	Y=123496.590	X=21903.830
A3	Y=123488.940	X=21885.310	A4	Y=123526.538	X=21874.647
A5	Y=123532.910	X=21872.840	A6	Y=123513.690	X=21850.680
A7	Y=123497.632	X=21797.201	A8	Y=123522.920	X=21794.570
A9	Y=123520.612	X=21771.528	A10	Y=123461.548	X=21777.435
A11	Y=123460.640	X=21783.047	A12	Y=123459.506	X=21788.619
A13	Y=123447.850	X=21828.258	A14	Y=123446.063	X=21840.671
A15	Y=123448.457	X=21854.988	A16	Y=123458.370	X=21883.794
A17	Y=123467.358	X=21909.914	A18	Y=123469.071	X=21914.410
无偿移交东深公安局用地控制点坐标					
B1	Y=123461.548	X=21777.435	B2	Y=123520.612	X=21771.528
B3	Y=123518.390	X=21749.350	B4	Y=123494.450	X=21725.900
B5	Y=123462.737	X=21765.047	B6	Y=123462.280	X=21771.254

图例

更新单元用地范围

拆除用地范围

开发建设用地范围

无偿移交东深公安局用地范围

拆除用地面积: 10394.6m² 无偿移交东深公安局用地: 1880.5m²
更新单元用地面积: 11140.4m² 开发建设用地面积: 7394.6m²

- (1) 图中坐标系为深圳独立坐标系。

(2) 图中高程系统为黄海高程系统。

(3) 图尺寸标注单位为米。

(4) 东深公安局用地(01-02地块GIC用地)及地上建筑物维持现状功能,按相关规定无偿移交东深公安局。

项目名称		罗湖区黄贝街道粤海大厦城市更新单元规划	
委托单位		广东粤港供水有限公司	
审定	杜雁	专业负责	廖勤
审核	郭立德	设计	刘奕
项目负责	王嘉	校对	王书华
工程代号		2013TH29	
图名		拆除与开发建设用地范围图	
图号		01	

附图1 罗湖区黄贝街道粤海大厦城市更新单元规划

广东省城市规划设计出图专用章
单位名称: 深圳市城市规划设计研究院有限公司
业务范围: 业务范围不受限制
资质证书编号: [建]城规编(14)197(甲级)
有效期至: 2019年06月30日
深圳市城市规划设计研究院有限公司