
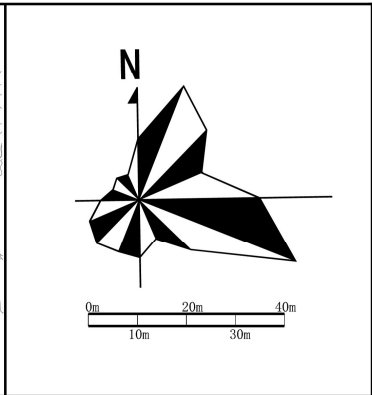


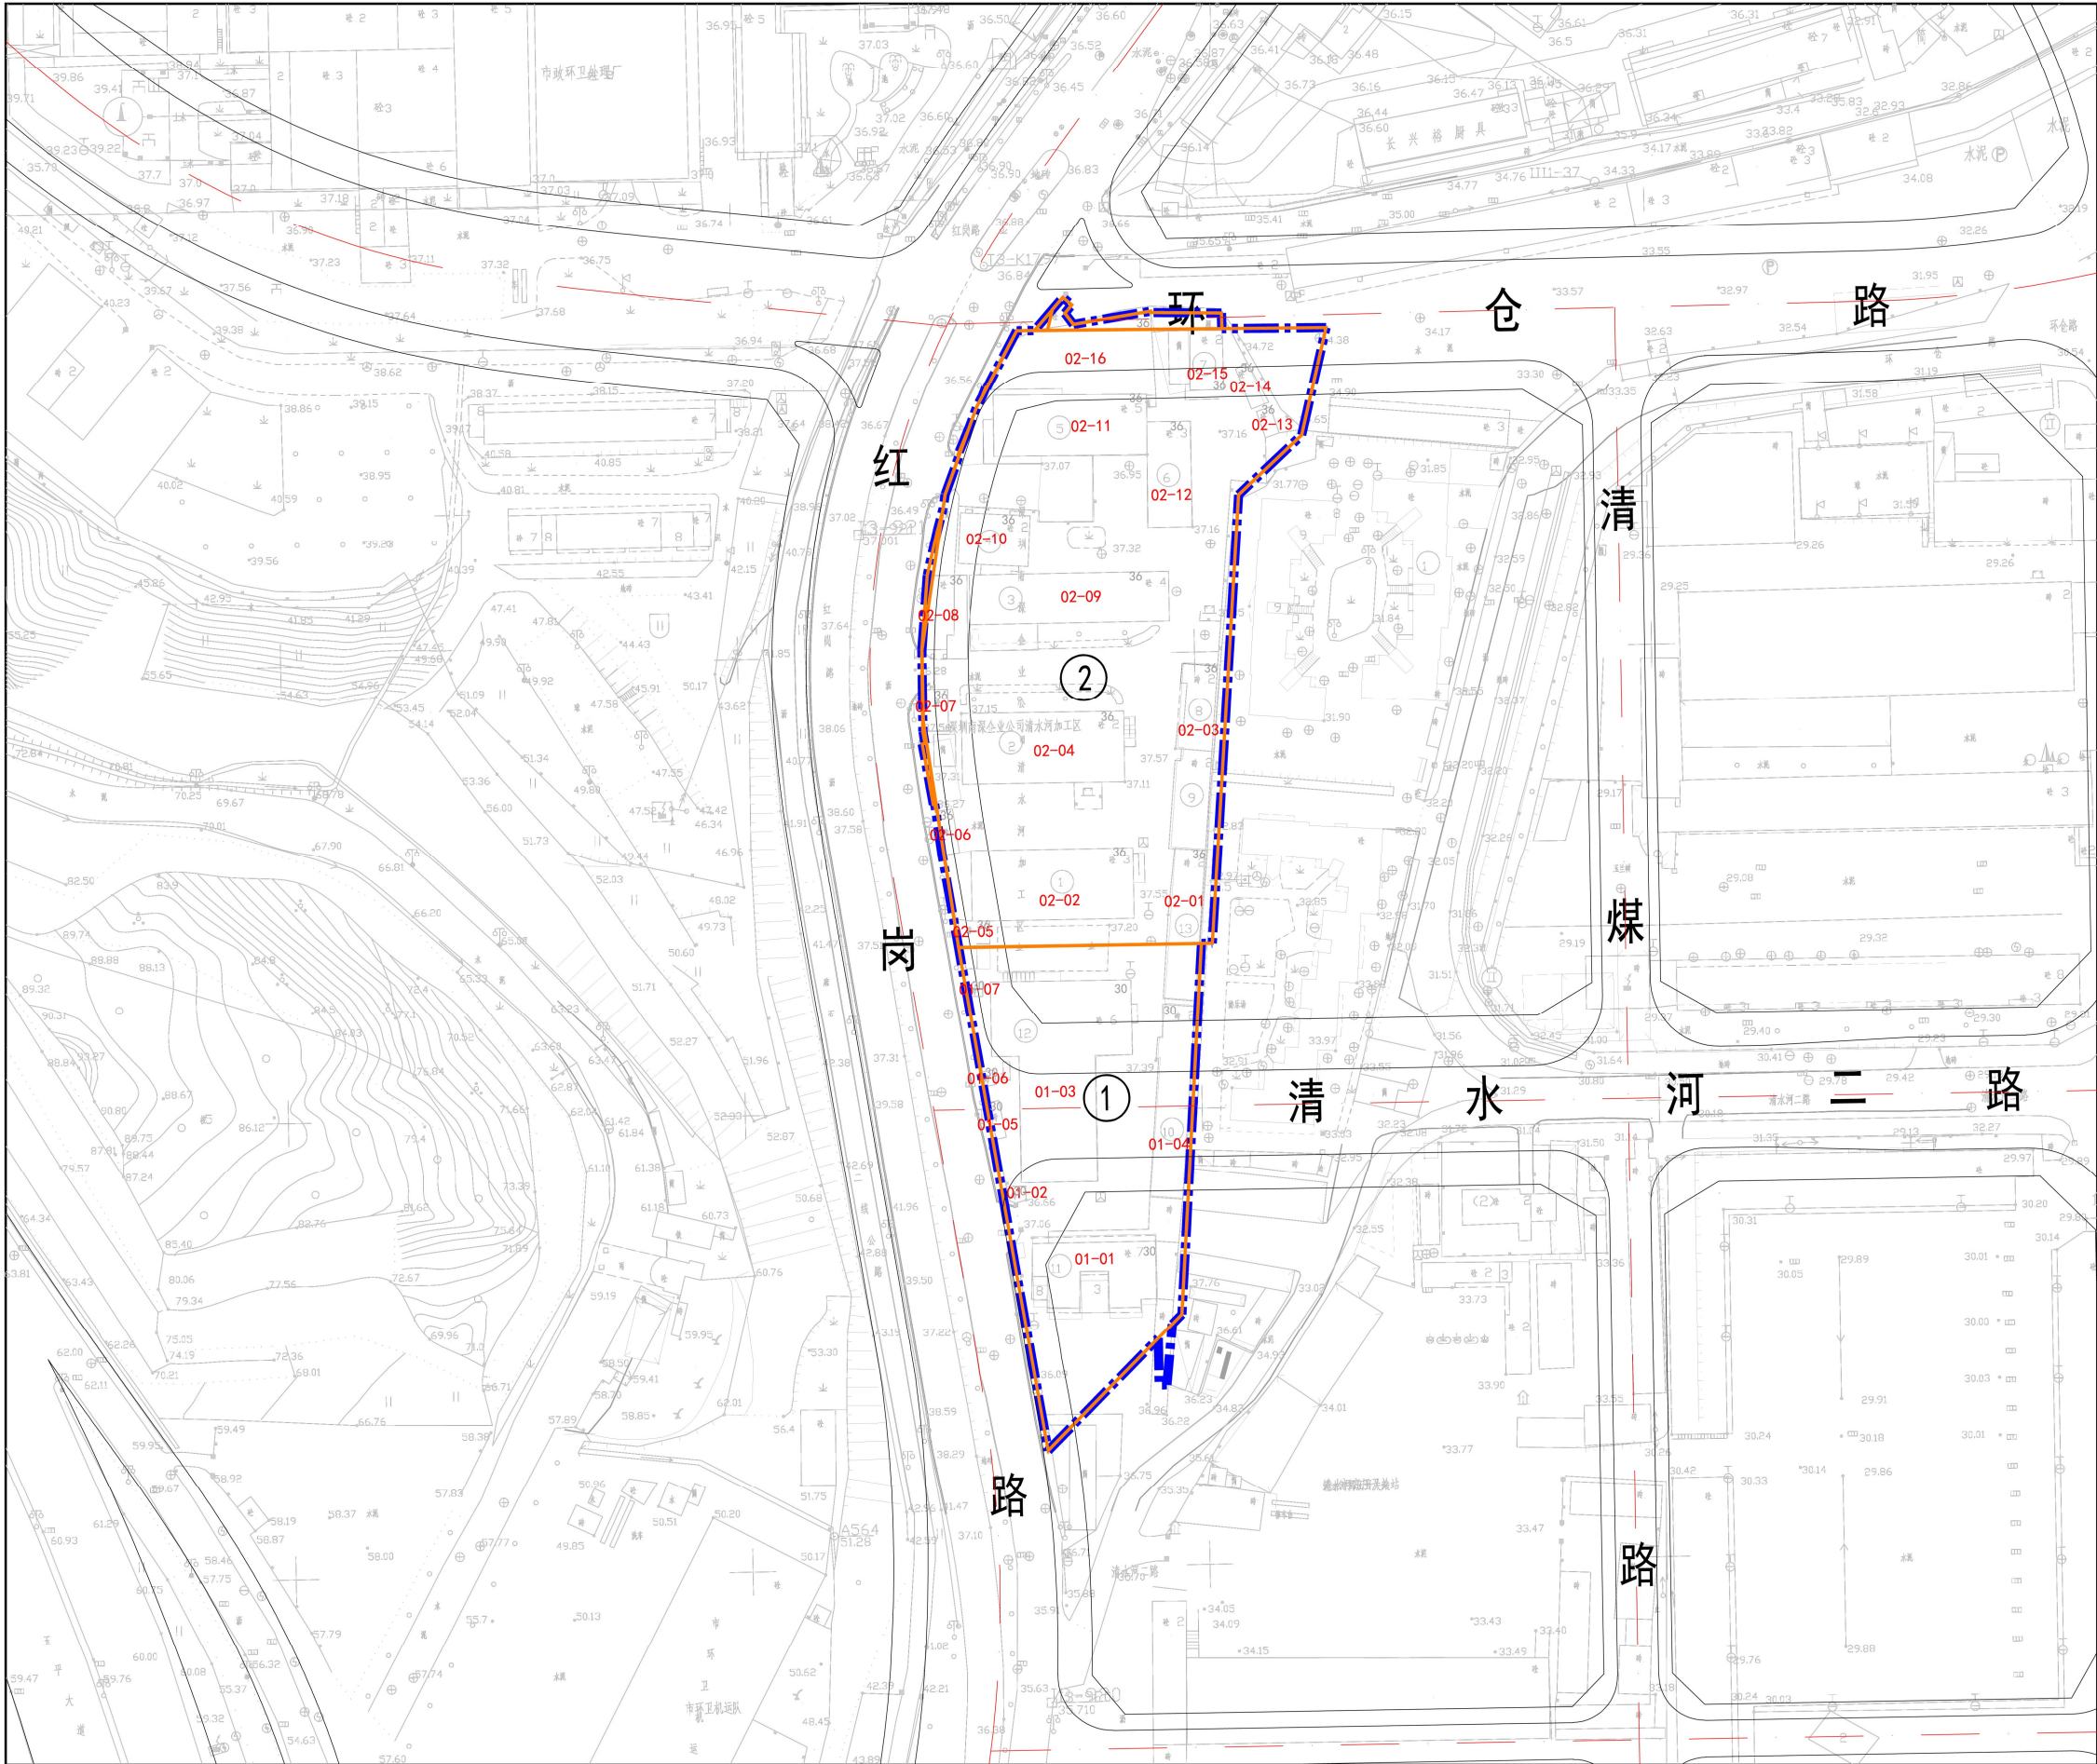

- | 图 例 | |
|---------|--------------|
| 拆除范围 | 规划道路 |
| 地块界线 | 01-01 建筑物编号 |
| 01 地块编号 | 20 建筑物使用年限标注 |

罗湖区清水河街道中溢地块城市更新单元规划

建筑物信息图

编号
02