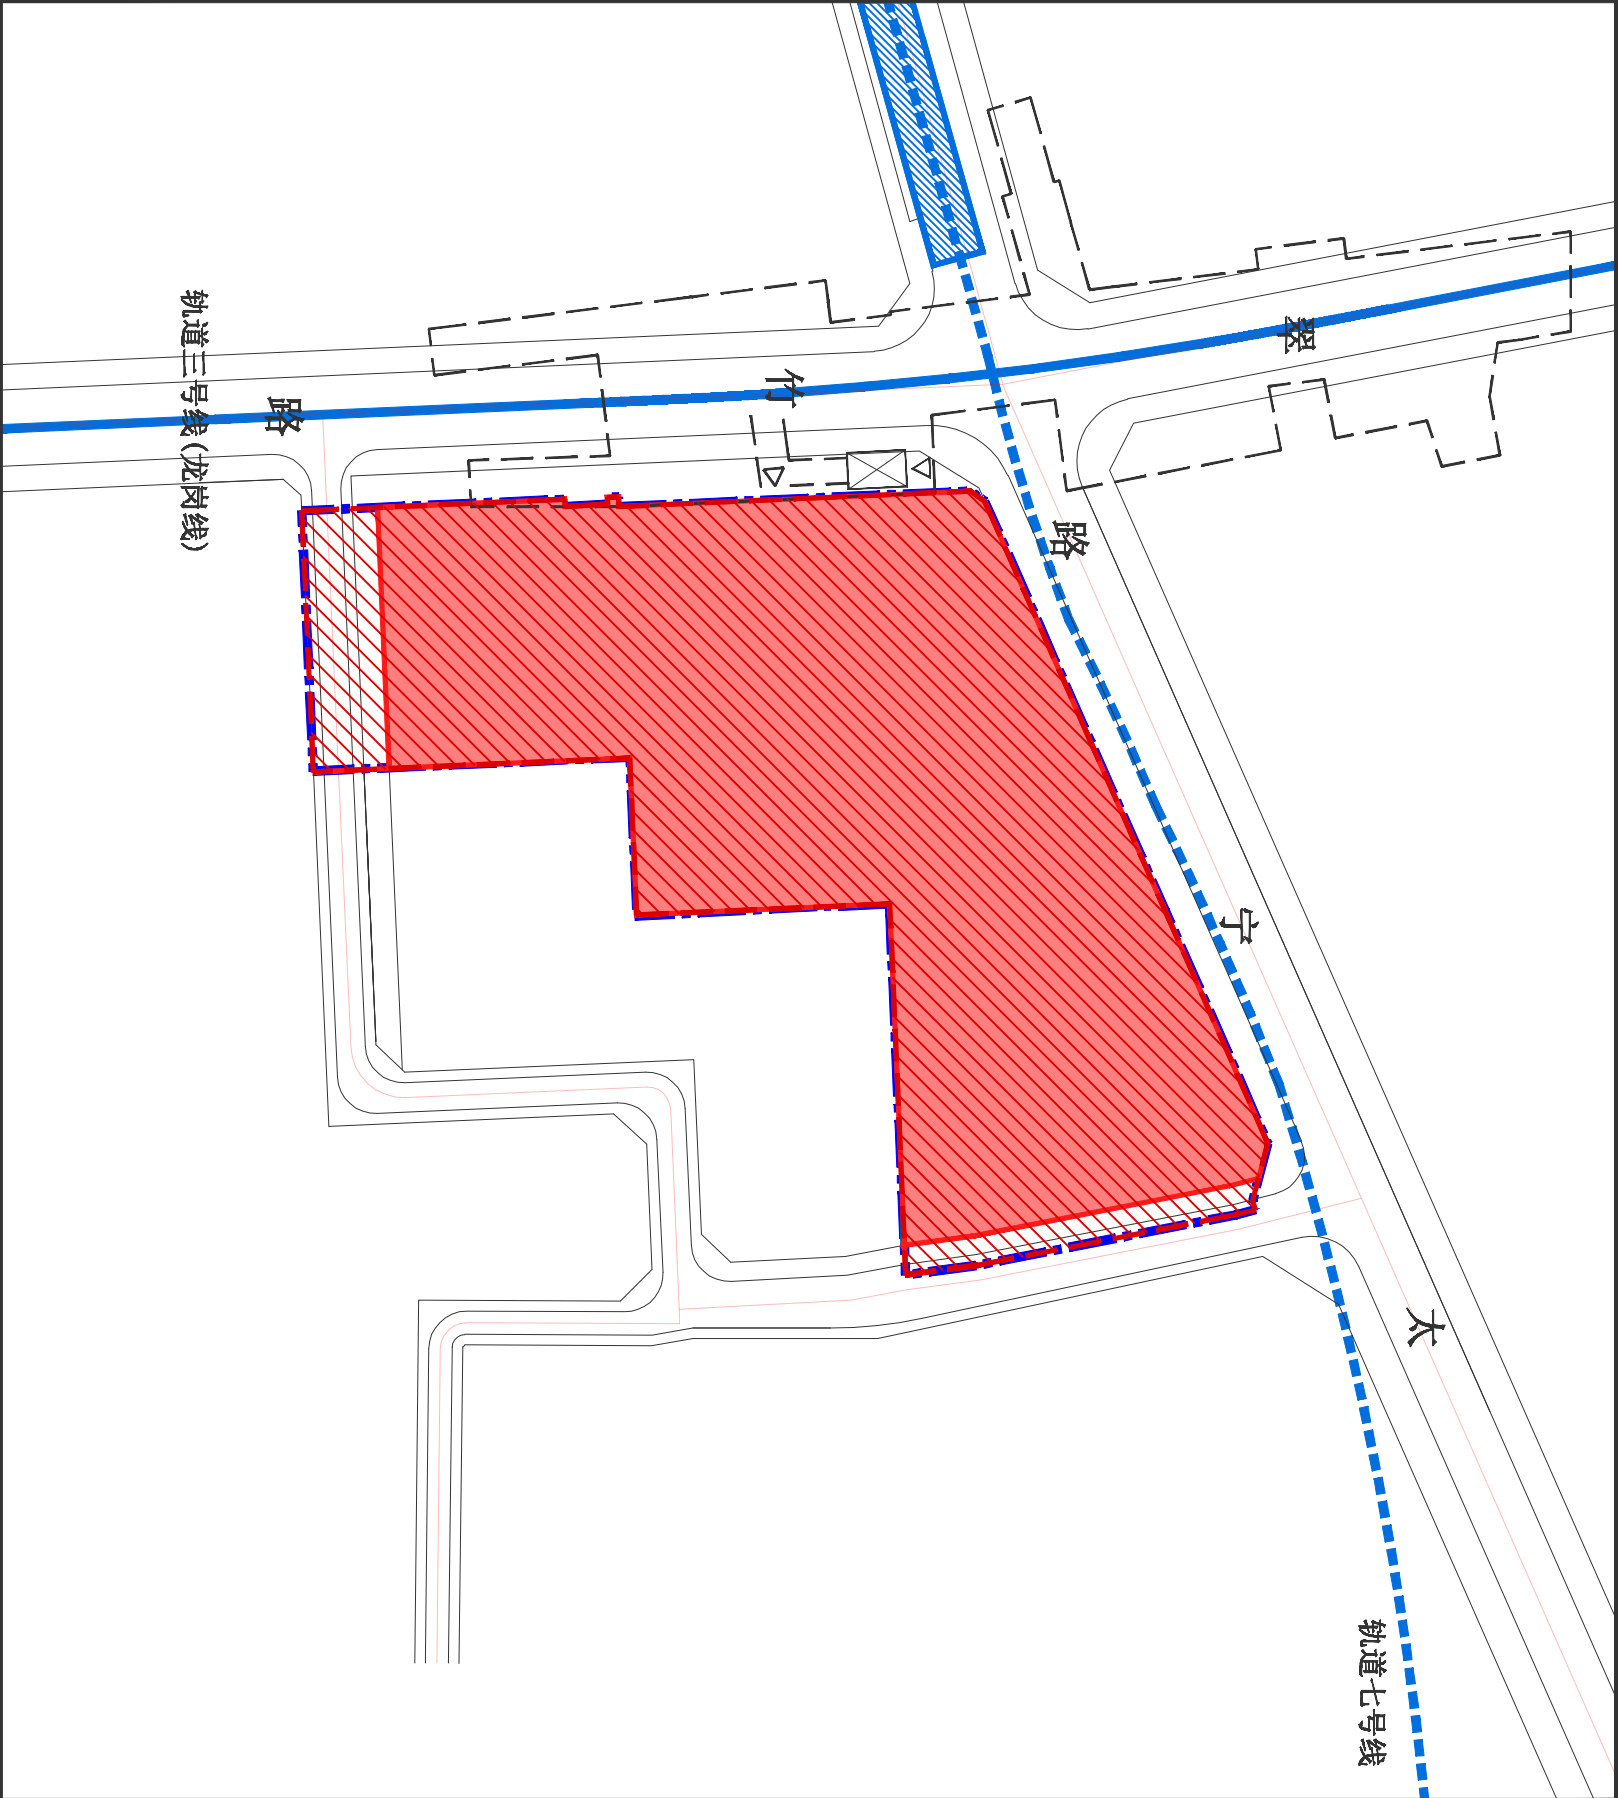


图 例

- 拆除用地范围
- 建设用地范围
- 拆除用地范围
- 开发建设用地范围

拆除用地面积：21159.5平方米
开发建设用地面积：19454.0 平方米

罗湖区翠竹街道太宁路金钻豪园城市更新单元 一期
拆除与开发建设用地范围图

附图