


罗湖区笋岗街道DY01单元北区城市更新单元拟拆除范围示意图

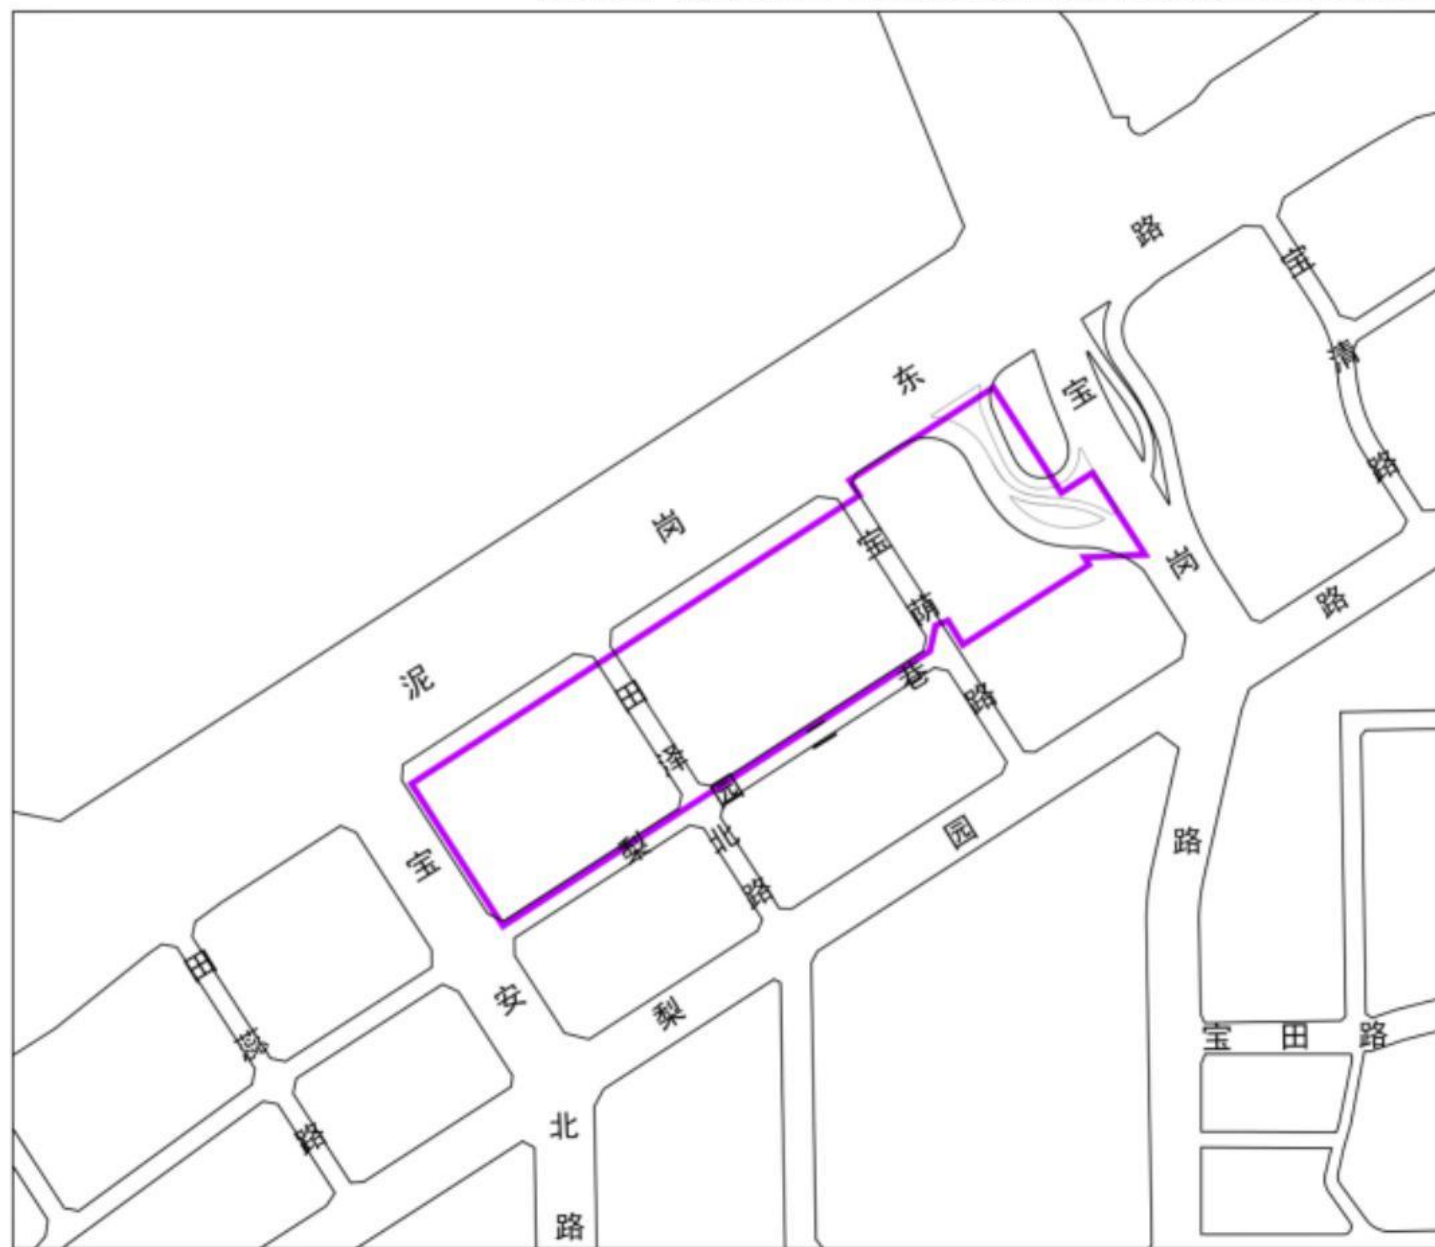

拟拆除范围用地面积：52748平方米