深南东路东延工程项目房屋征收范围图

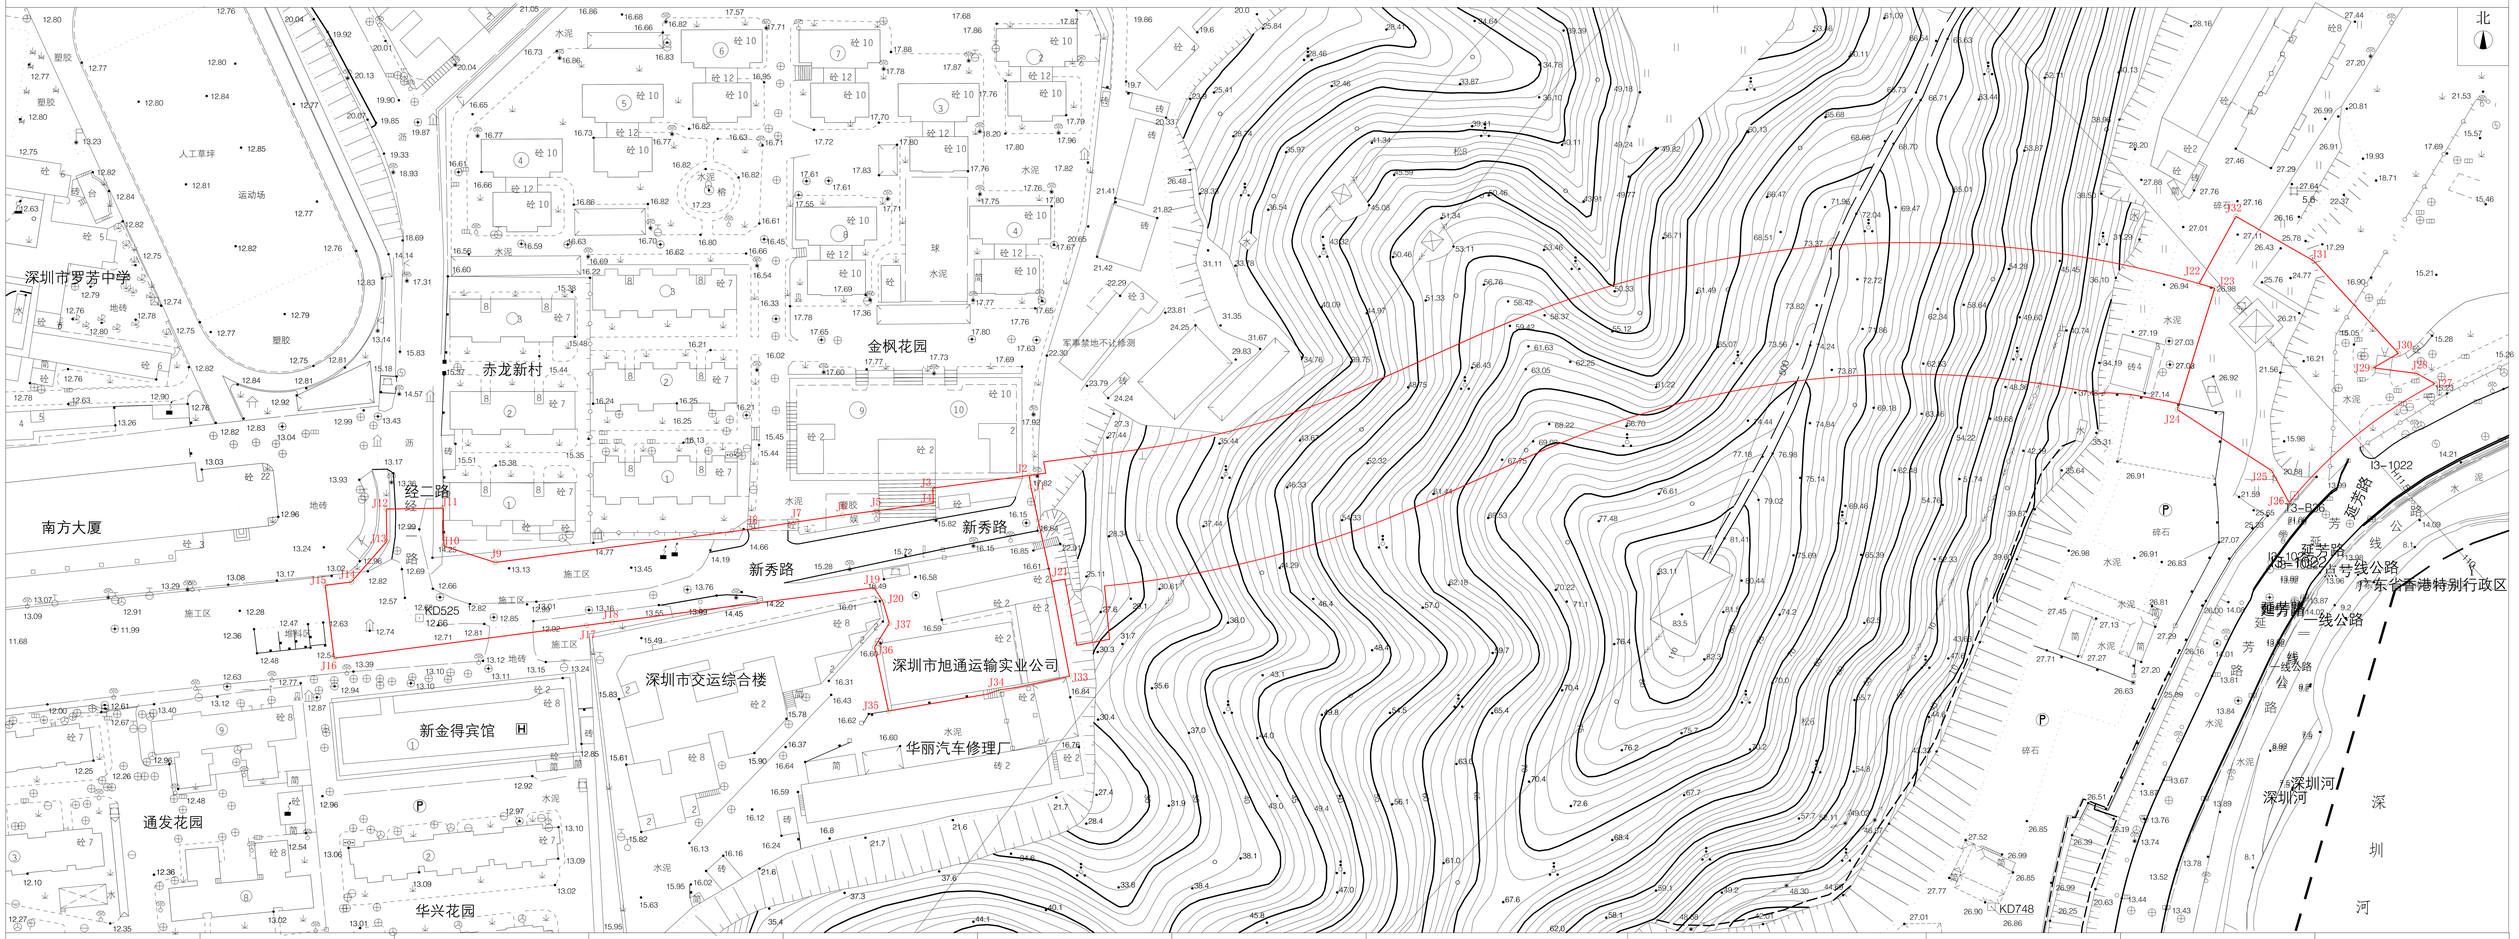

坐标表			坐标表			坐标表			坐标表			坐标表			坐标表			坐标表		
点号	X	Y	点号	X	Y	点号	X	Y	点号	X	Y	点号	X	Y	点号	X	Y	点号	X	Y
J1	20027.66	124335.90	J5	20021.39	124295.40	J9	20007.79	124195.01	J13	20013.32	124166.48	J17	19991.26	124219.03	J37	19991.79	124298.66	J33	19977.87	124346.08
J2	20030.69	124335.50	J6	20020.22	124286.41	J10	20012.08	124181.50	J14	20002.63	124157.16	J18	19992.13	124225.73	J36	19985.49	124294.81	J21	20002.78	124341.38
J3	20027.34	124310.11	J7	20018.47	124274.54	J11	20022.08	124181.33	J15	20001.73	124150.26	J19	20001.14	124294.72	J35	19968.71	124298.45			
J4	20023.33	124310.23	J8	20016.66	124263.00	J12	20021.83	124166.33	J16	19982.59	124152.62	J20	19997.43	124297.01	J34	19974.18	124327.37			

坐标表			坐标表			坐标表		
点号	X	Y	点号	X	Y	点号	X	Y
J30	20062.78	124695.70	J26	20023.52	124666.94	J22	20081.14	124643.25
J31	20087.07	124673.46	J27	20054.82	124705.36	J23	20079.91	124647.38
J32	20098.81	124652.97	J28	20057.52	124700.51	J24	20047.99	124637.52
			J29	20058.97	124689.10	J25	20031.94	124662.35

深圳市规划和自然资源局 2021.09.09